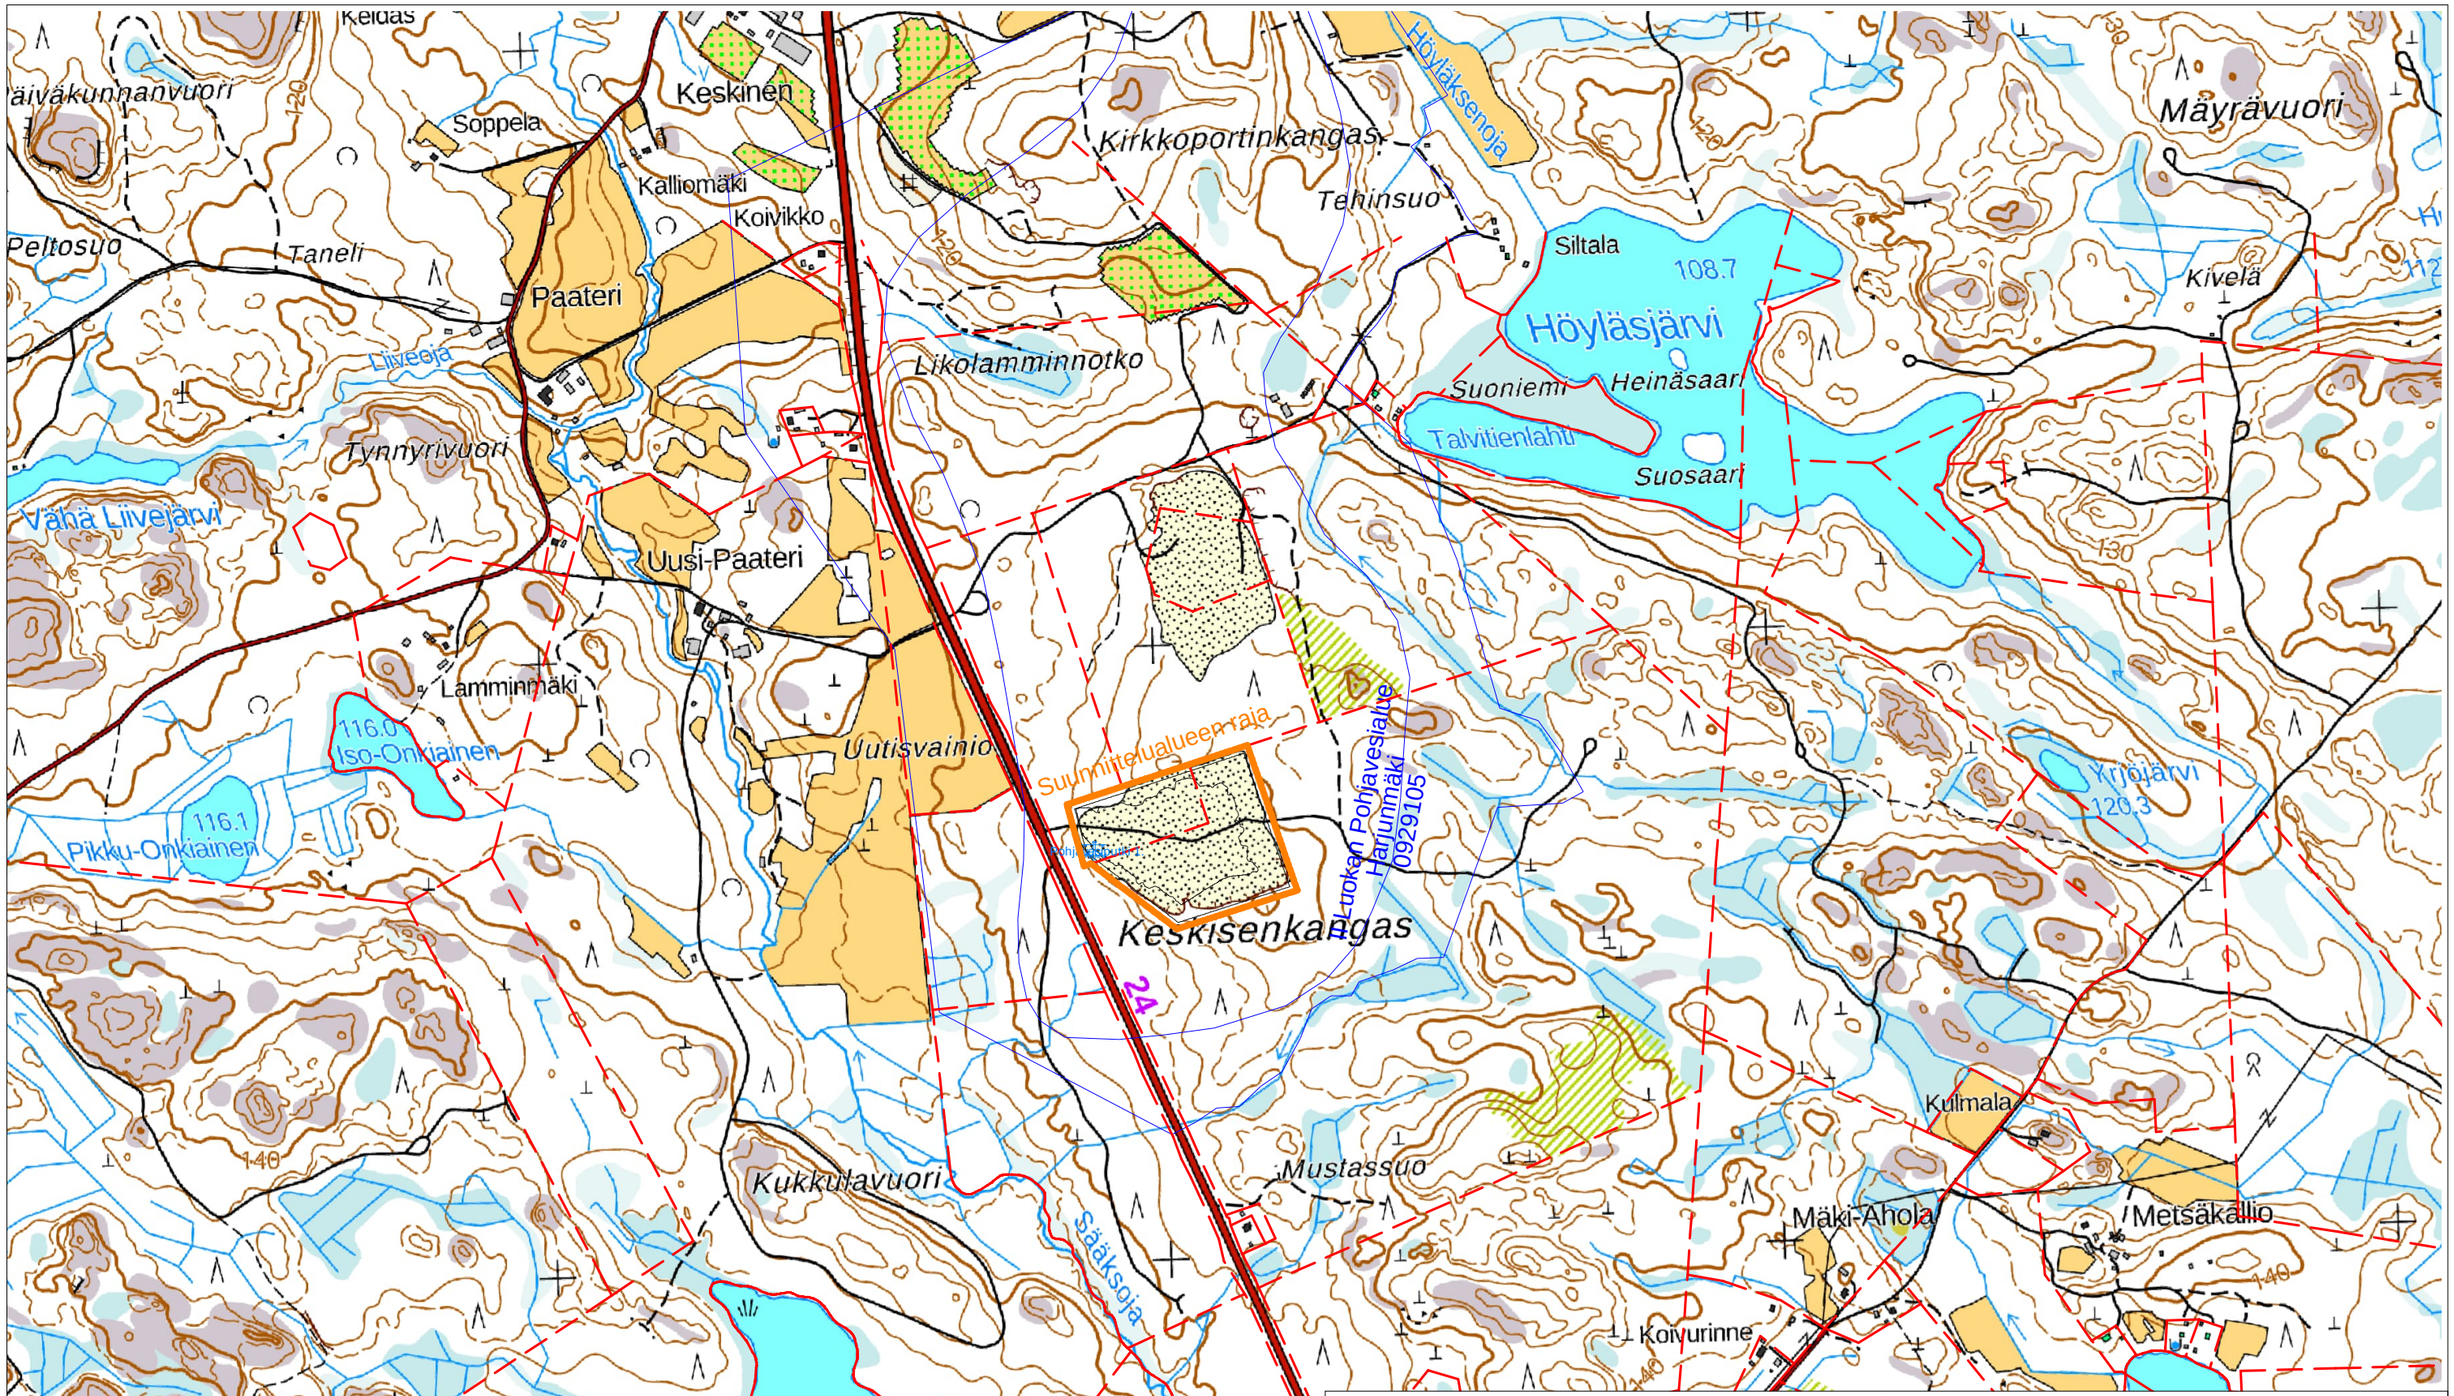

K.osa/Kylä	Kortteli/Tila	Tontti/RN:o	Viranomaisen arkistointimerkintöjä varten
Kuhmoinen	291-404-8-241	291-404-8-228	
Rakennustoimenpide			Piirustuslaji / Juoks.n:o
Maa-aines ja ympäristölupa			Yleiskartta 1:10 000
Rakennuskohteen nimi ja osoite			Piirustuksen sisältö / Mittakaavat
Keskisenkangas Kuhmoisten Sora Oy			ETRS-Gk25 N2000
Suunnittelijan nimi, päiväys ja allekirjoitus			Suunnitteluala, työn numero ja piirustuksen numero / Muutos
Talastekniikka Oy Juha-Matti Nieminen 23.01.2026			