


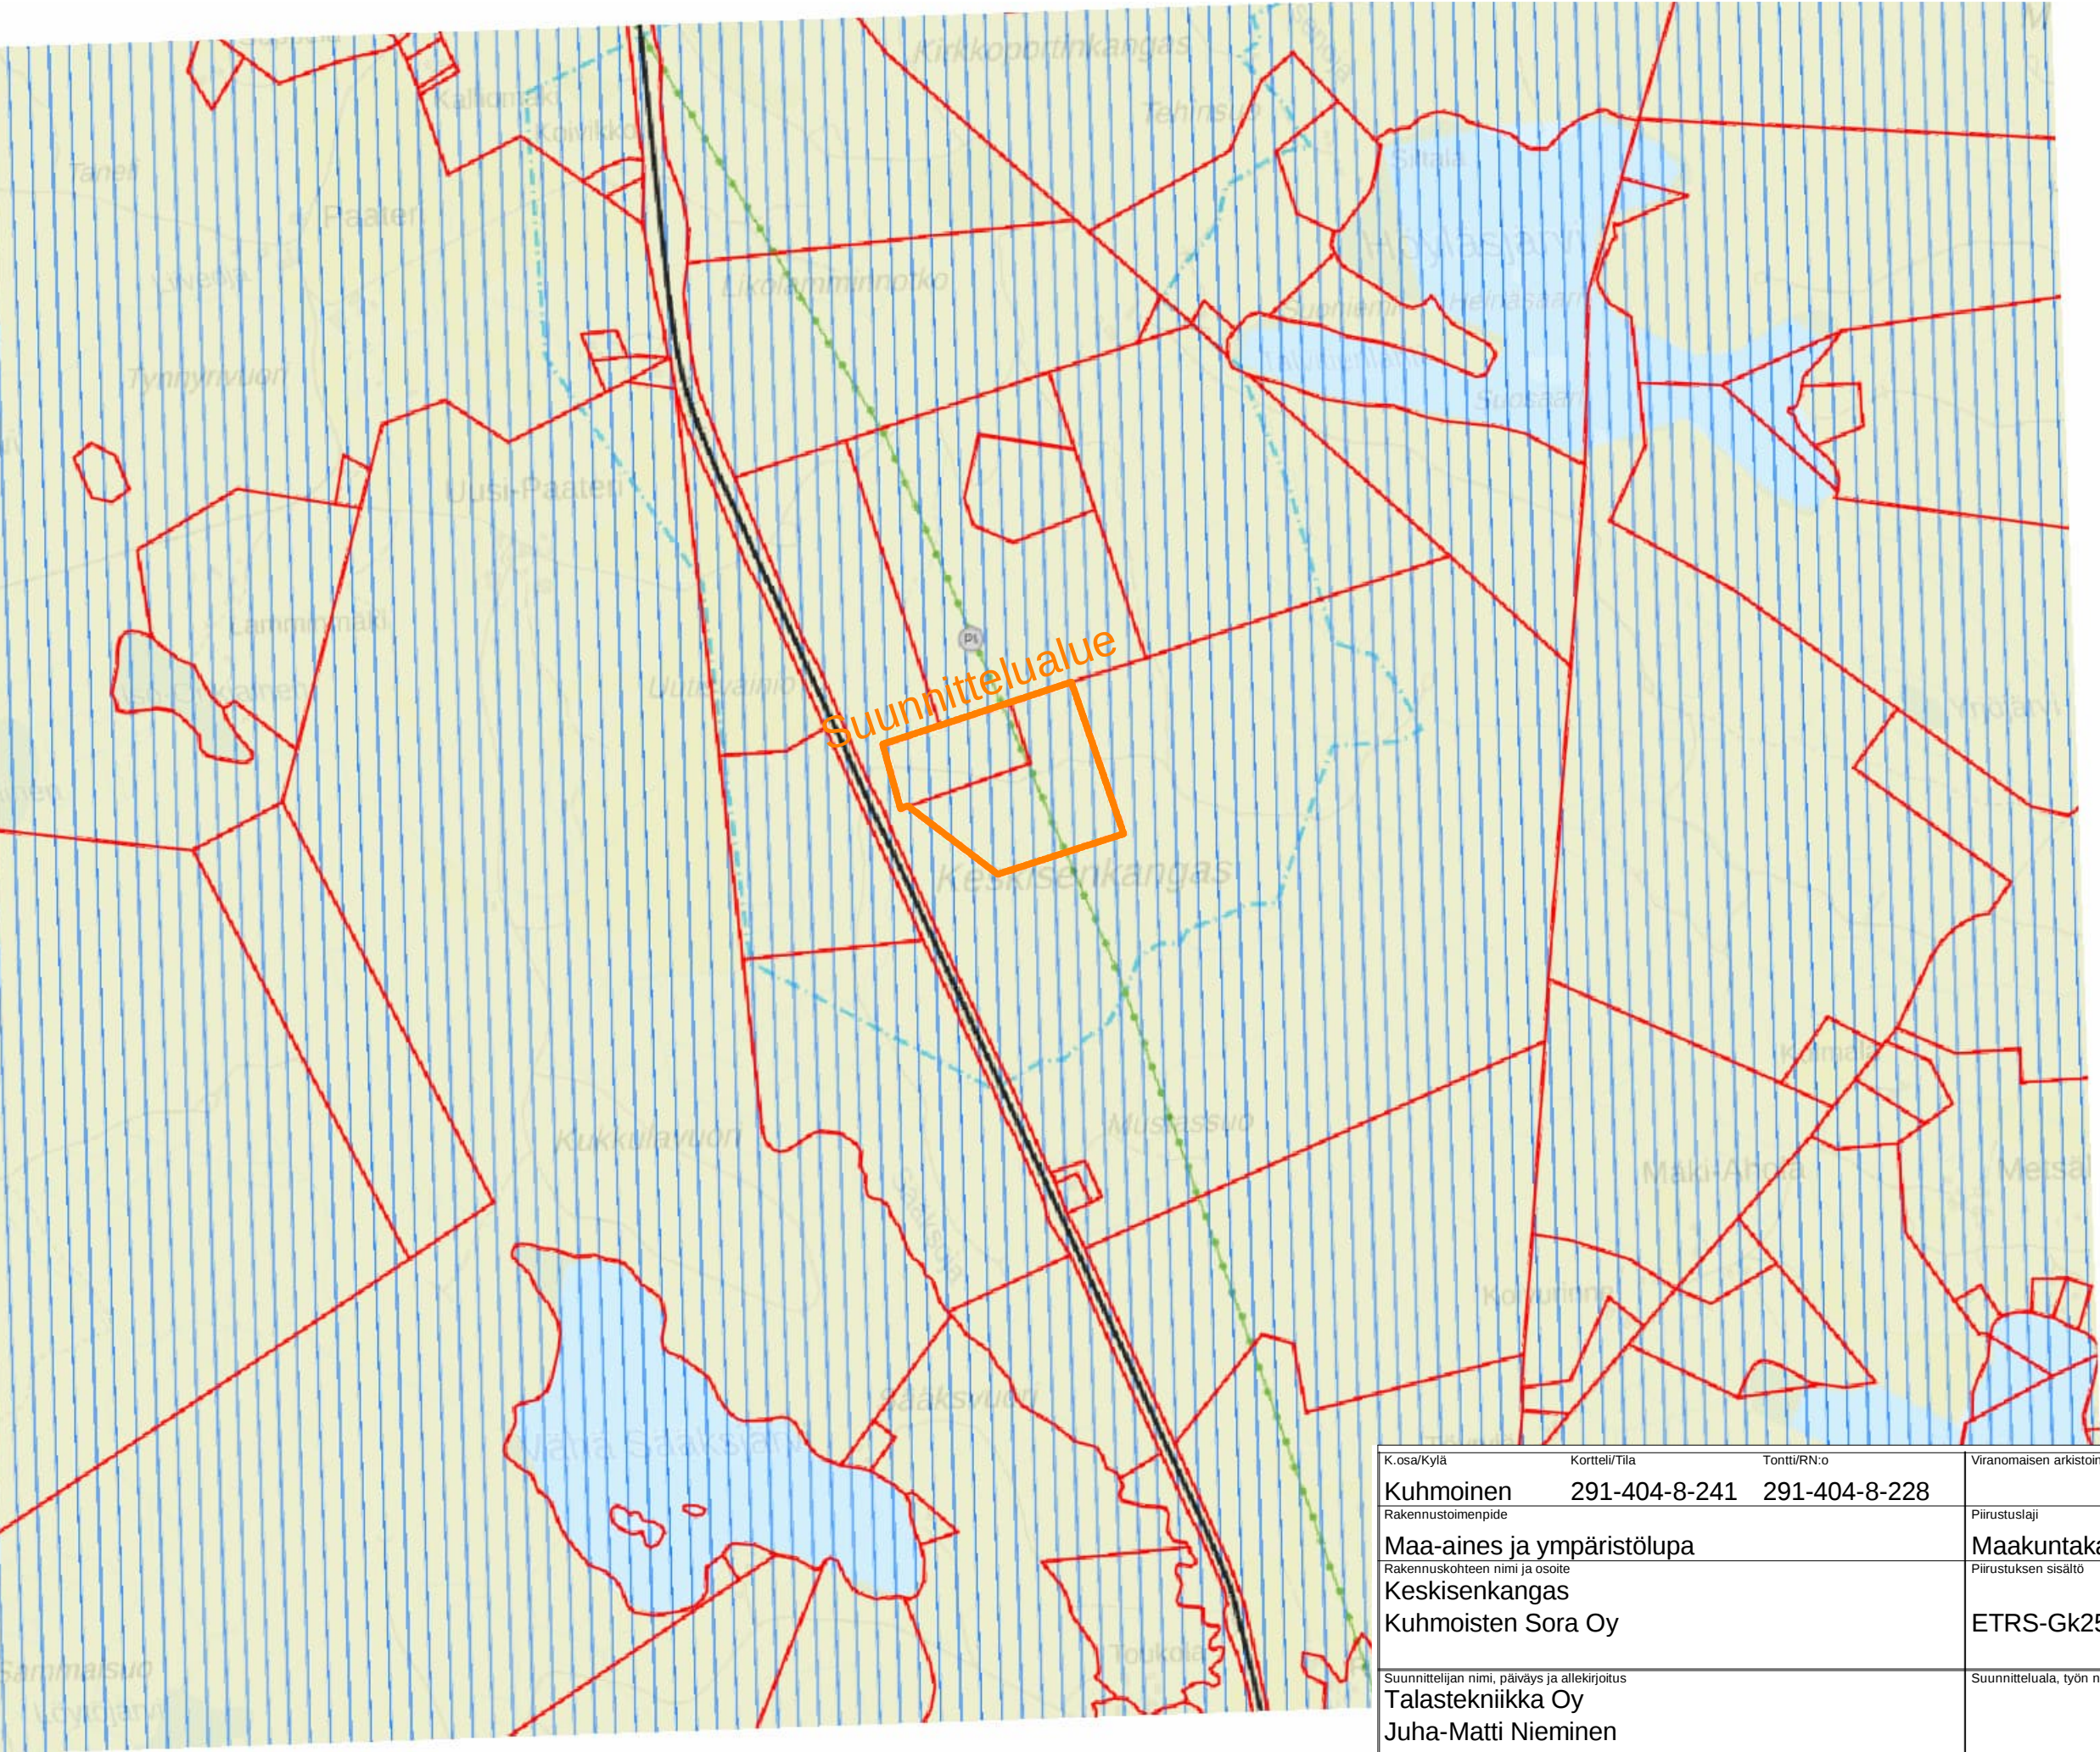

K.osa/Kylä	Korttel/Tila	Tontti/RN:o	Viranomaisen arkistointimerkintöjä varten	
Kuhmoinen	291-404-8-241	291-404-8-228		
Rakennustoimenpide			Piirustustyyppi	Juoks.n:o
Maa-aines ja ympäristölupa			Maakuntakaavaote	
Rakennuskohteen nimi ja osoite			Piirustuksen sisältö	Mittakaavat
Keski-Senkangas				1:10 000
Kuhmoisten Sora Oy			ETRS-Gk25 N2000	
Suunnittelijan nimi, päiväys ja allekirjoitus			Suunnitteluala, työn numero ja piirustuksen numero	Muutos
Talastekniikka Oy				
Juha-Matti Nieminen				
23.01.2026				