



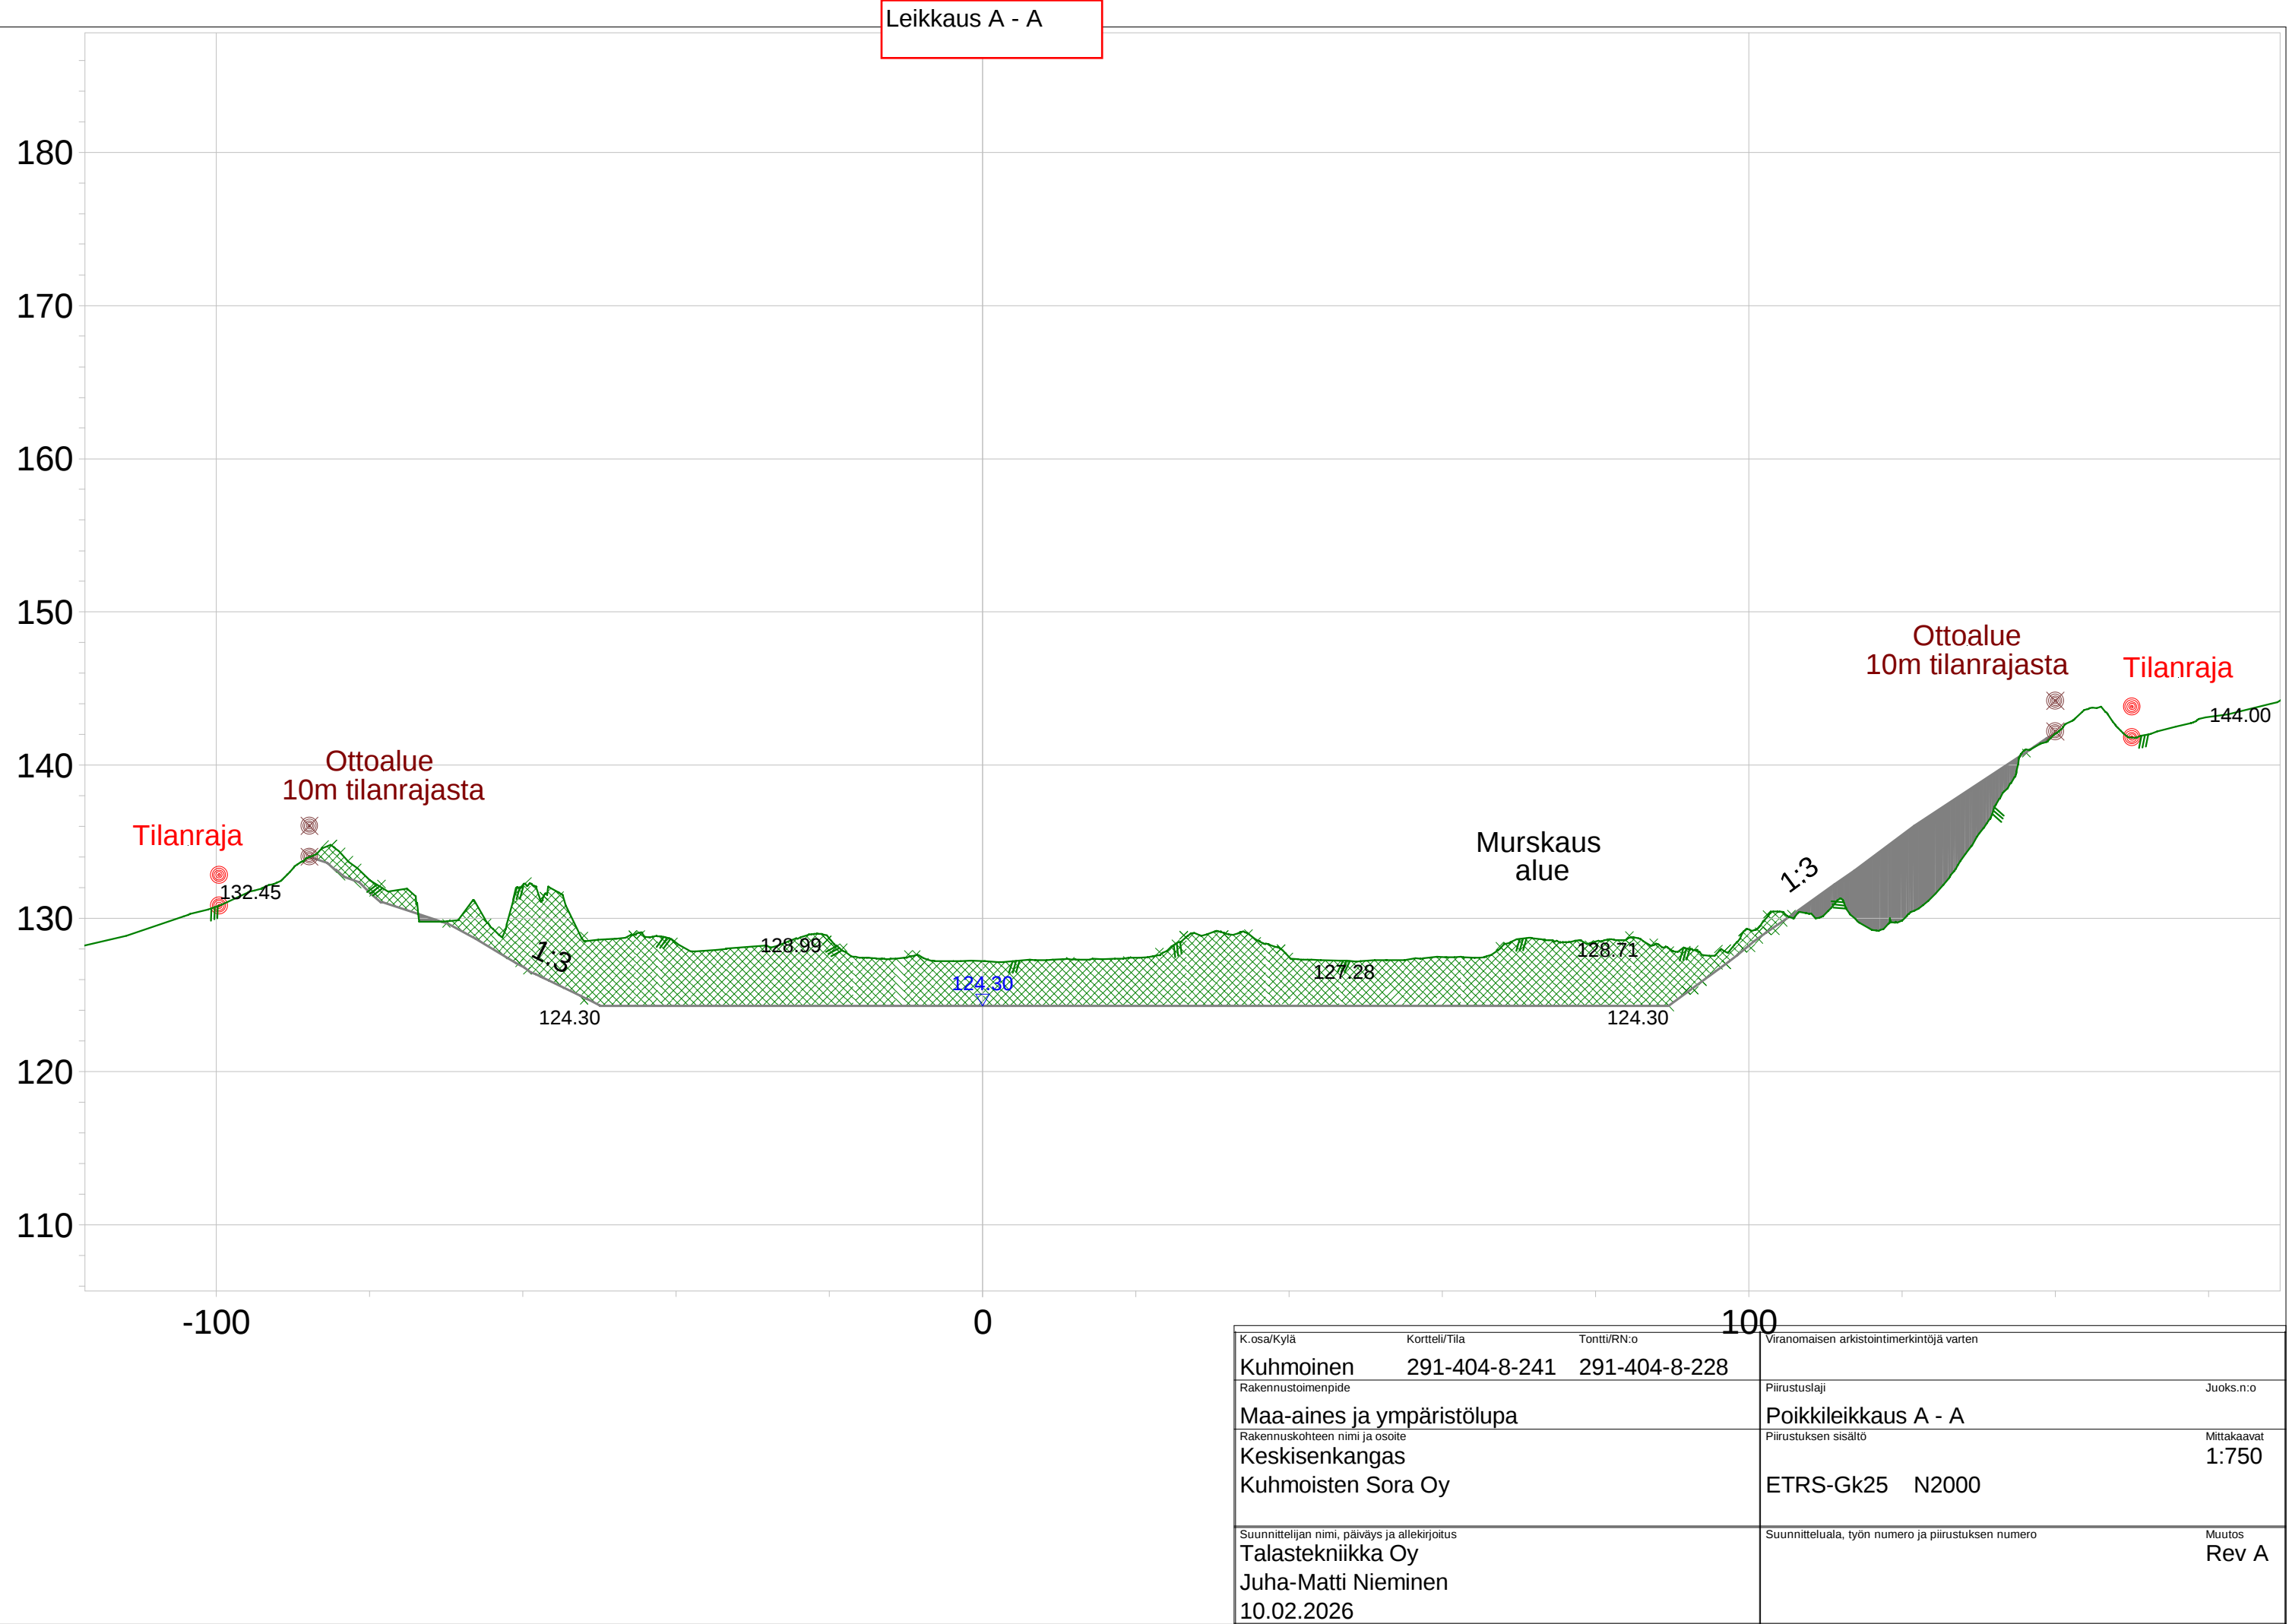

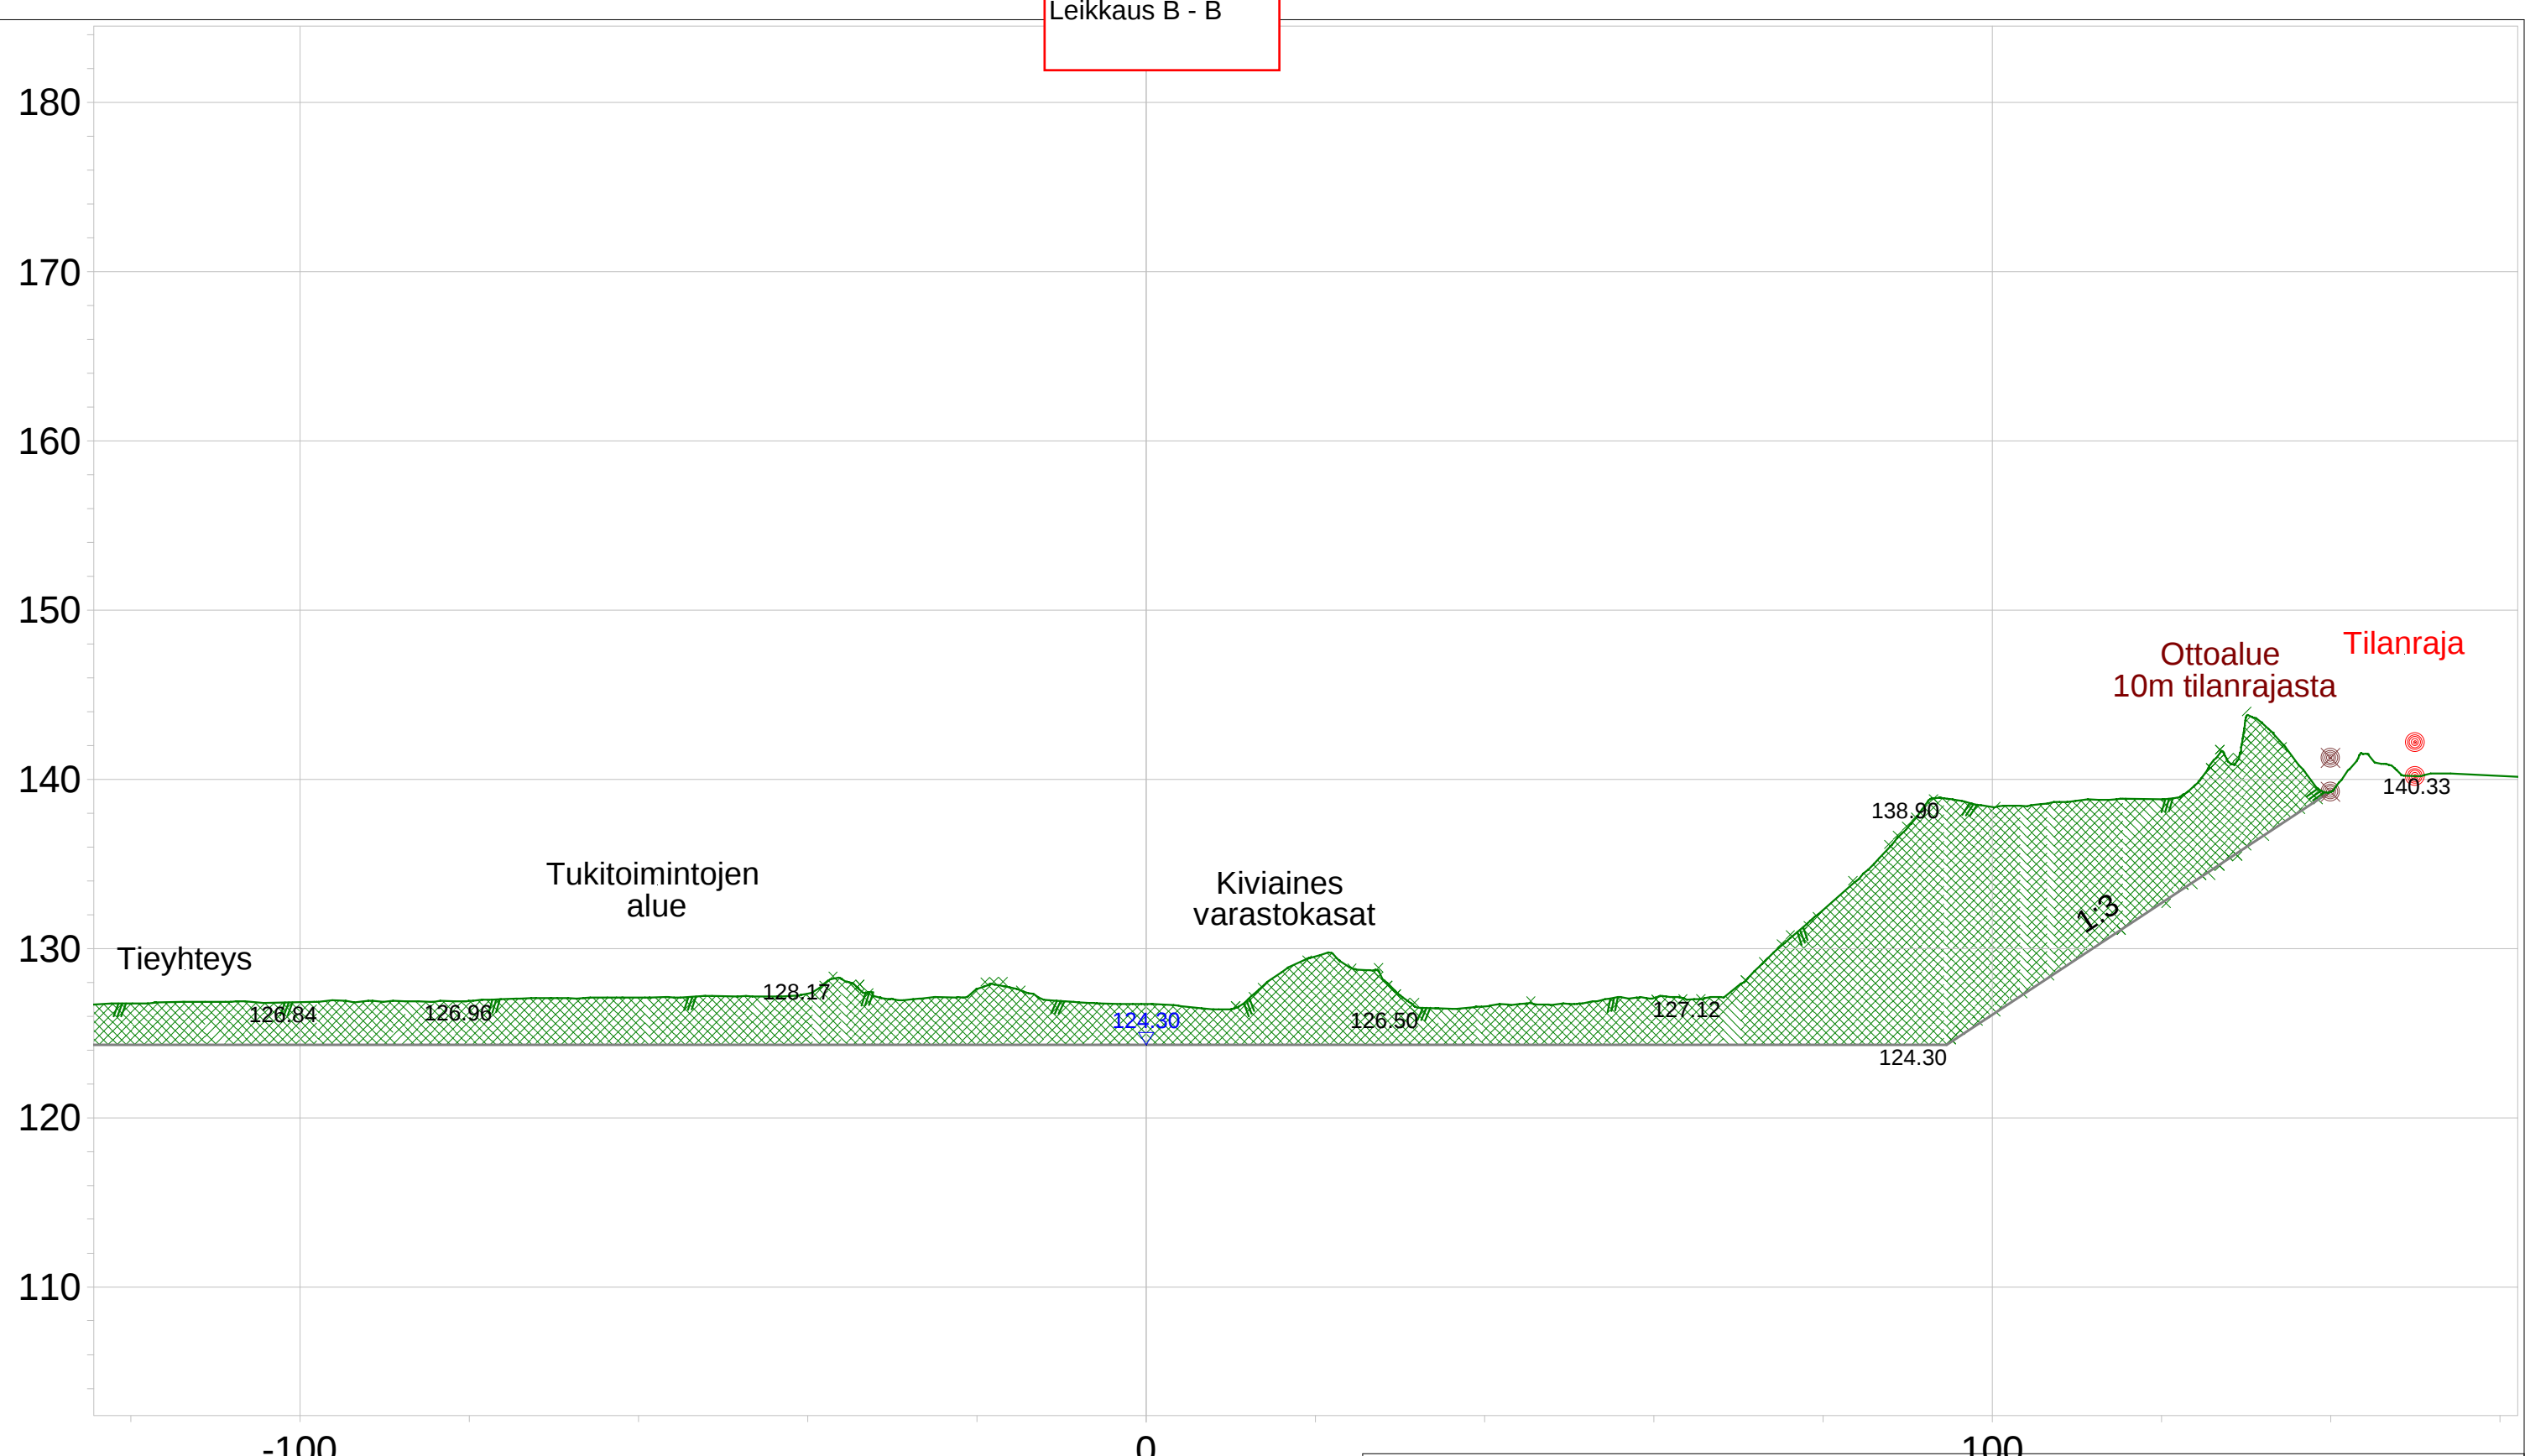

K.osa/Kylä	Kortteli/Tila	Tontti/RN:o	Viranomaisen arkistointimerkintöjä varten
Kuhmoinen	291-404-8-241	291-404-8-228	
Rakennustoimenpide			PiirustustyyliJuoks.n:o
Maa-aines ja ympäristölupa			Poikkileikkaus B - B
Rakennuskohteen nimi ja osoite			Piirustuksen sisältöMittakaavat
Keskisenkangas			1:750
Kuhmoisten Sora Oy			ETRS-Gk25 N2000
Suunnittelijan nimi, päiväys ja allekirjoitus			Suunnitteluala, työn numero ja piirustuksen numeroMuutos
Talastekniikka Oy			Rev A
Juha-Matti Nieminen			
10.02.2026			

