


**MU-1**

**KUHMOINEN  
POISTUVA KAAVA**  
Rantayleiskaava  
Tila: osa 291-413-6-57

LEHTI 2

**MU-1**

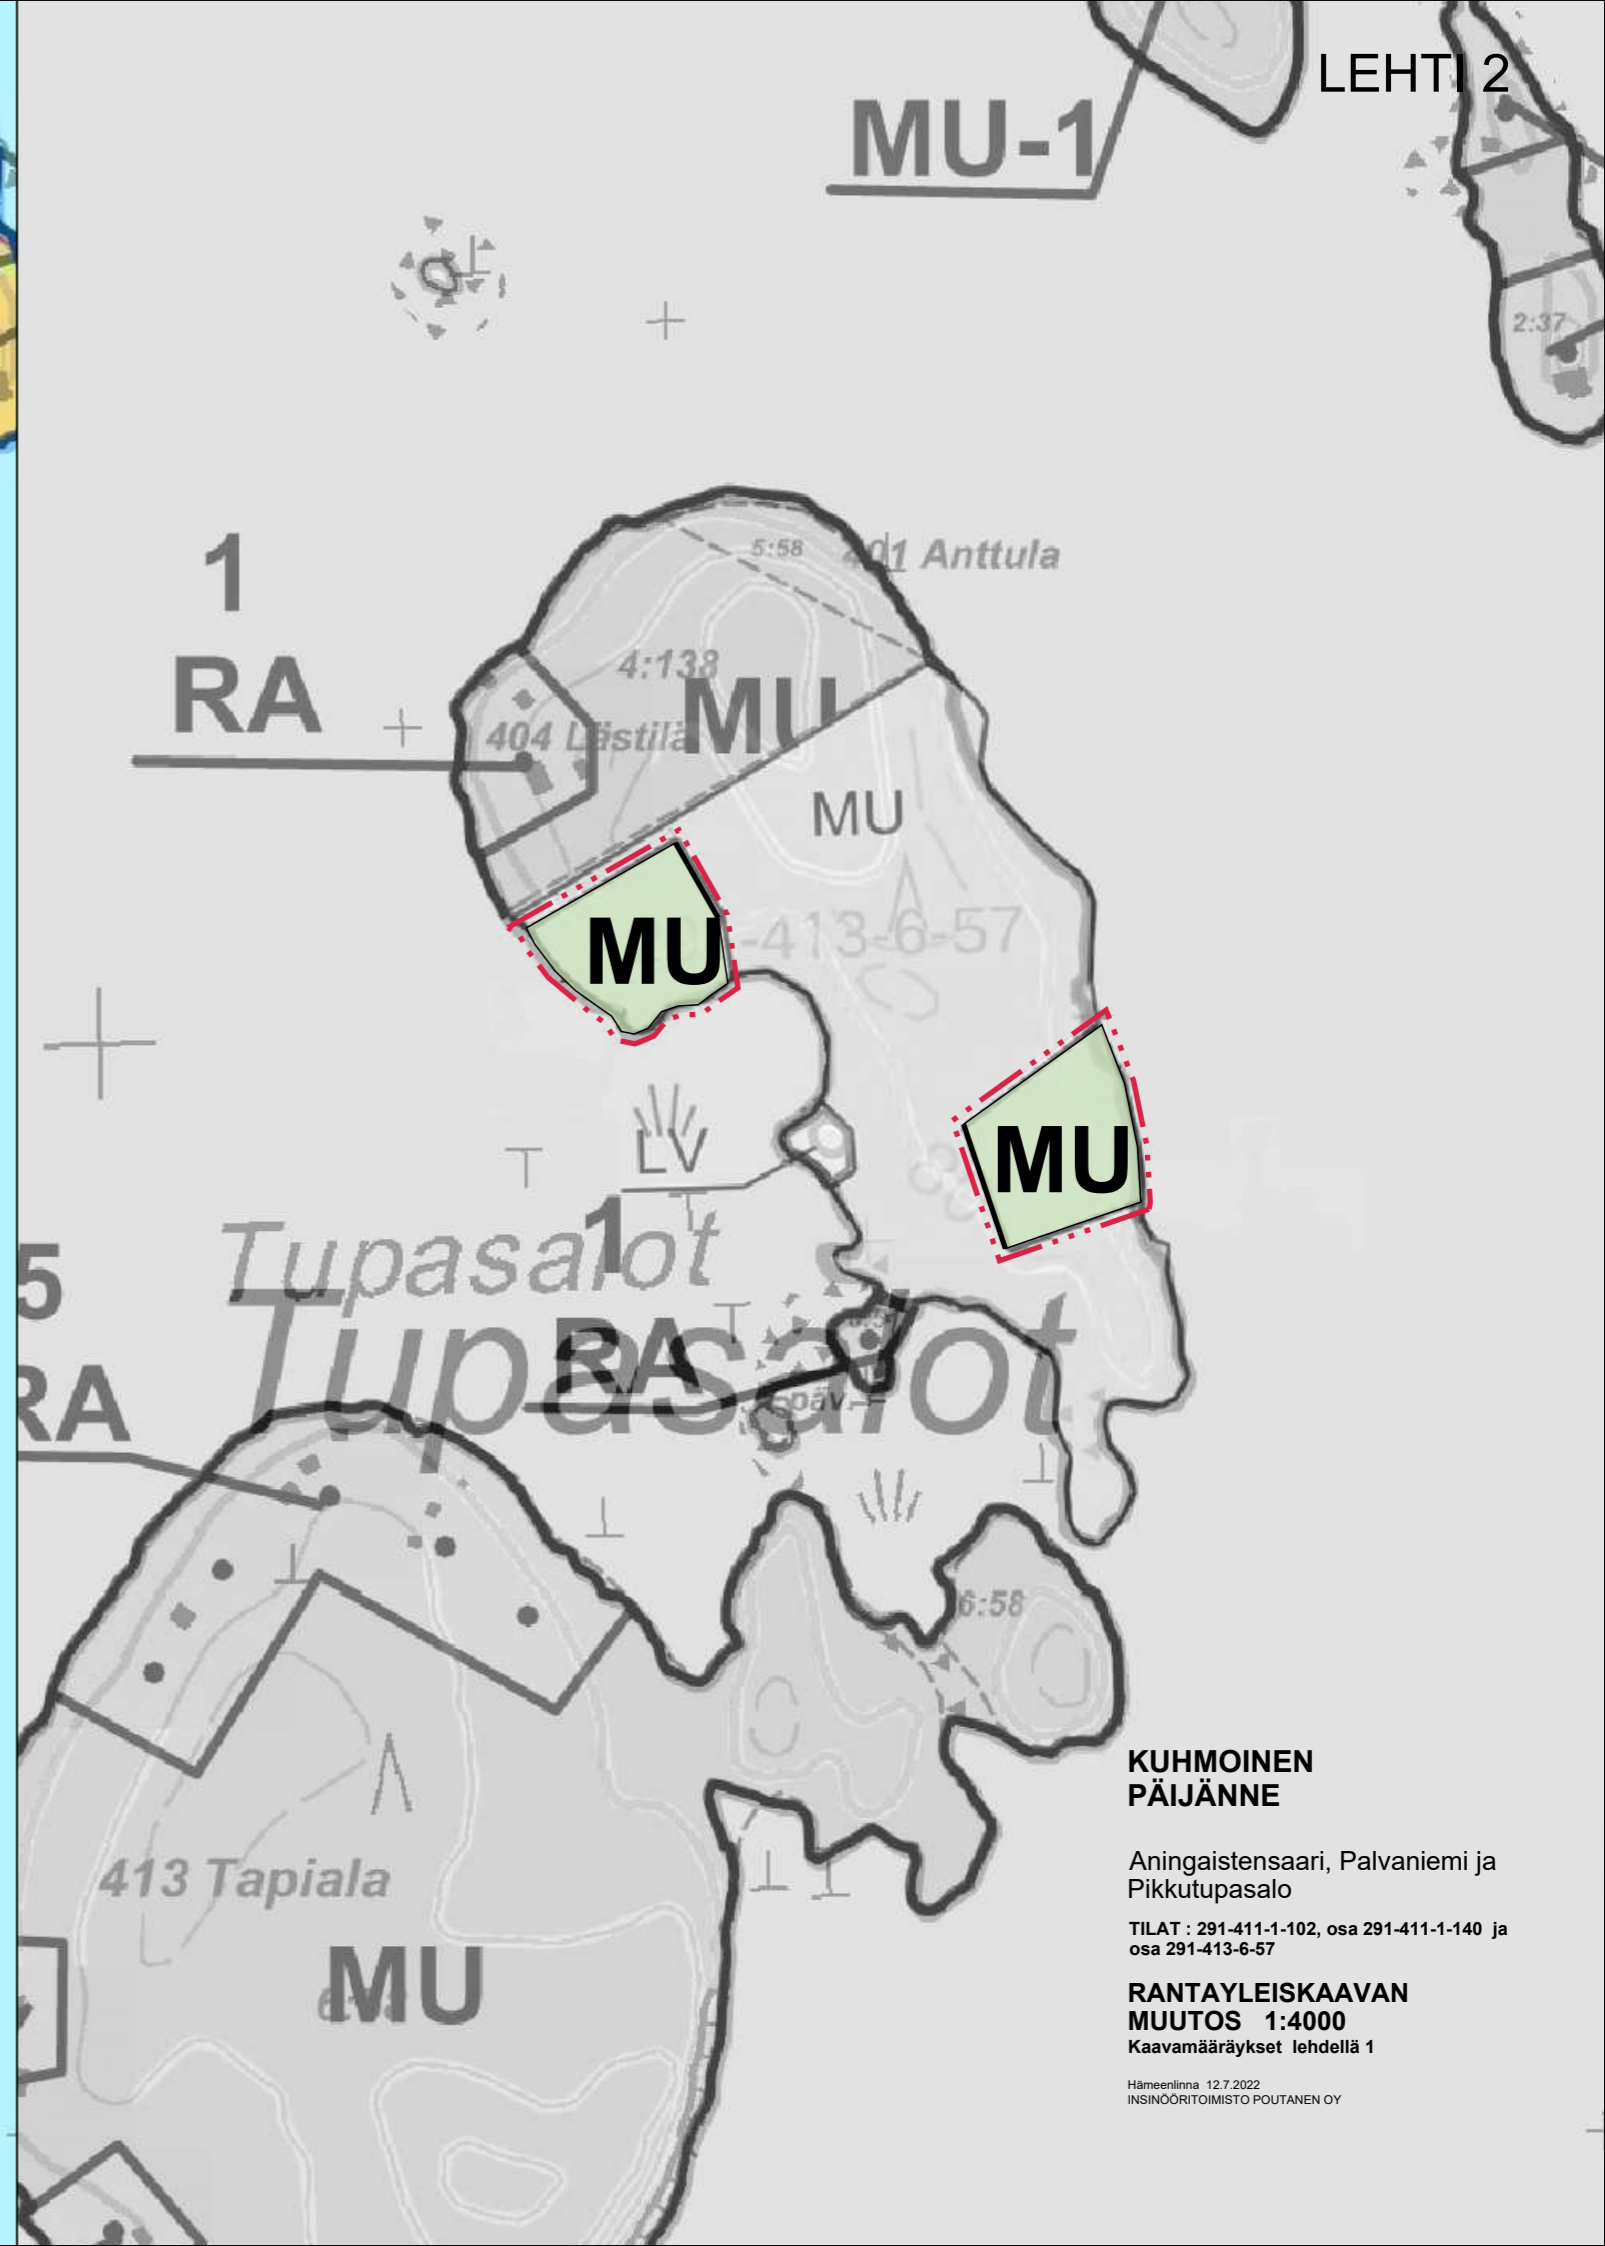

**KUHMOINEN  
PÄIJÄNNE**

Aningaistensaari, Palvaniemi ja  
Pikkutupasalo

TILAT : 291-411-1-102, osa 291-411-1-140 ja  
osa 291-413-6-57

**RANTAYLEISKAAVAN  
MUUTOS 1:4000**  
Kaavamääräykset lehdellä 1

Hämeenlinna 12.7.2022  
INSINÖRITOIMISTO POUTANEN OY