




JULKISIVU ITÄÄN

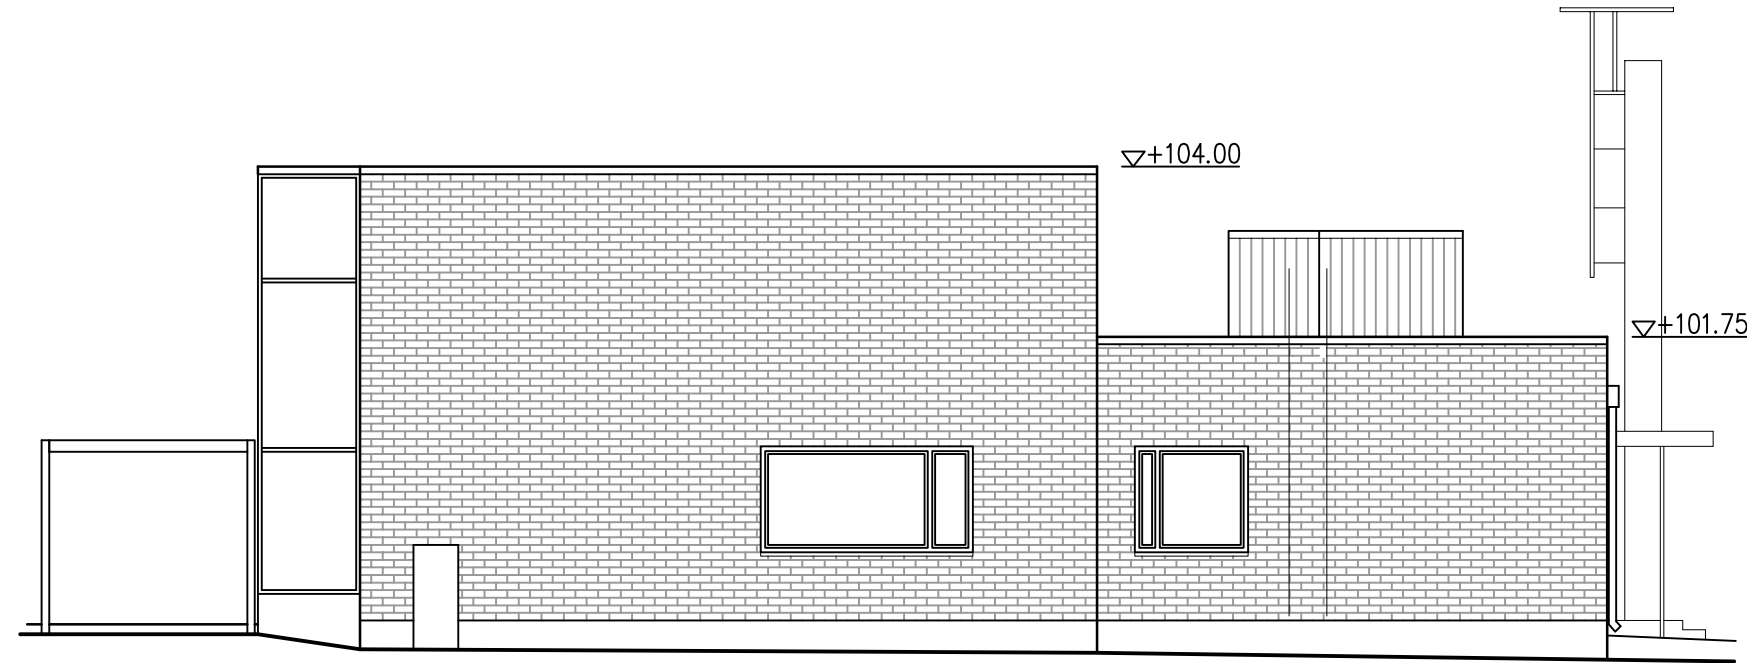

PÄÄTY POHJOISEEN

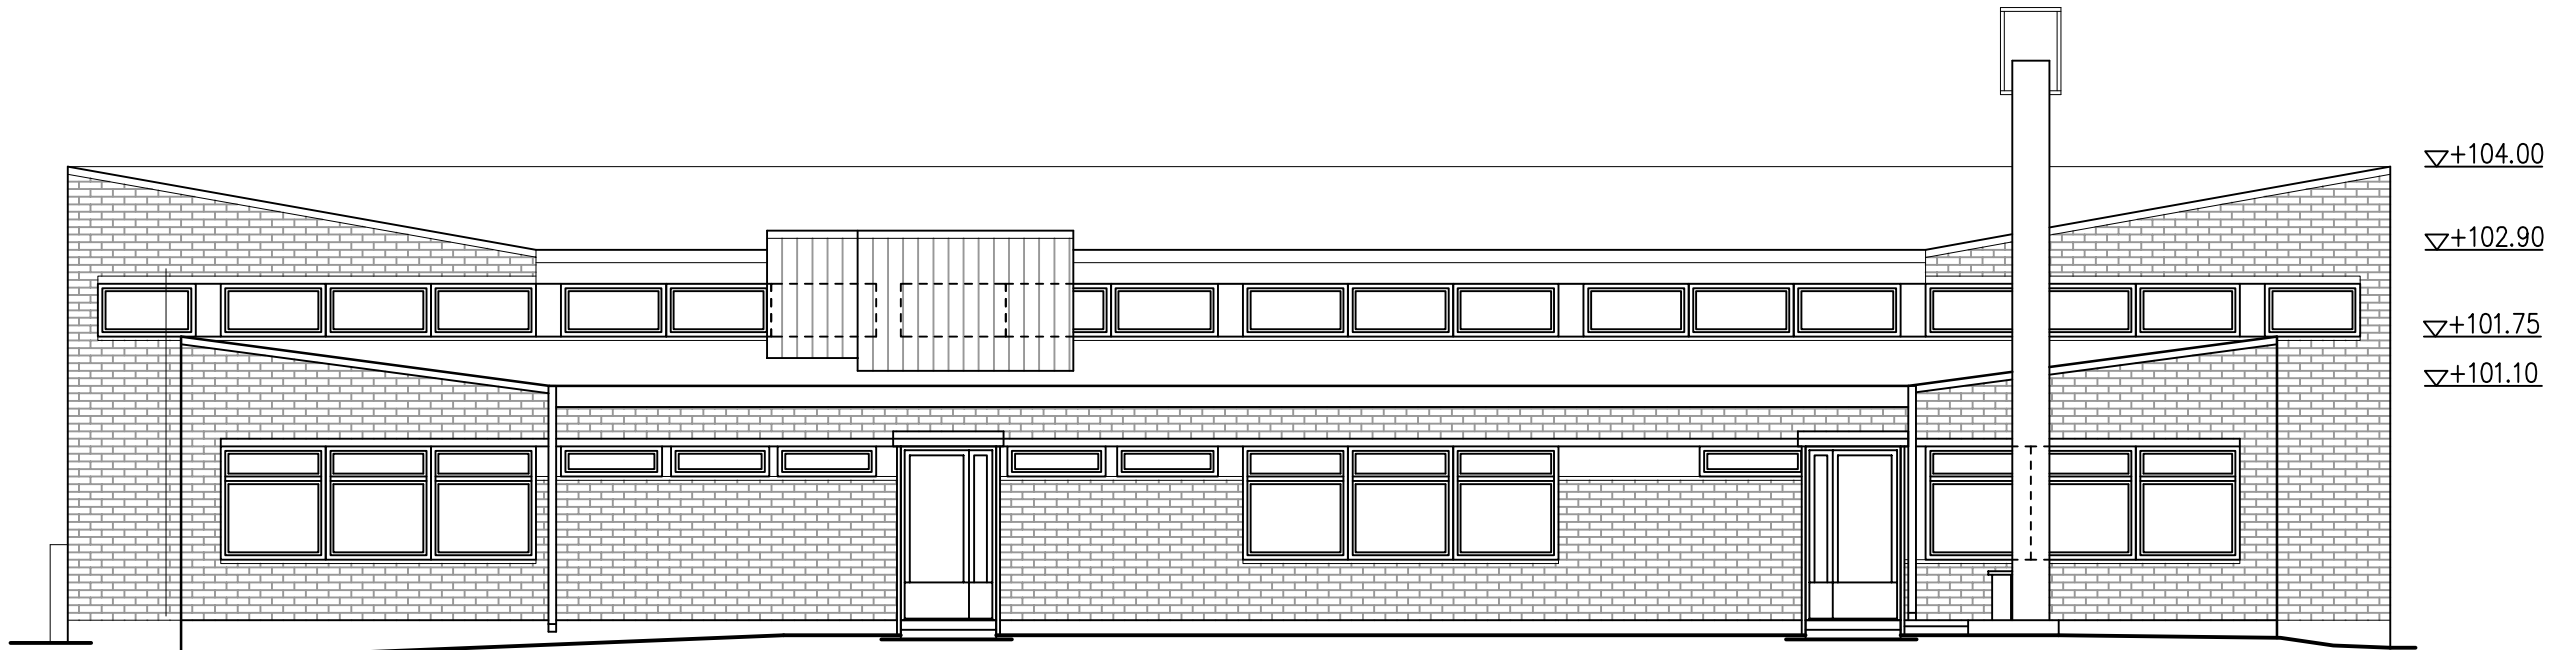

JULKISIVU LÄNTEEN

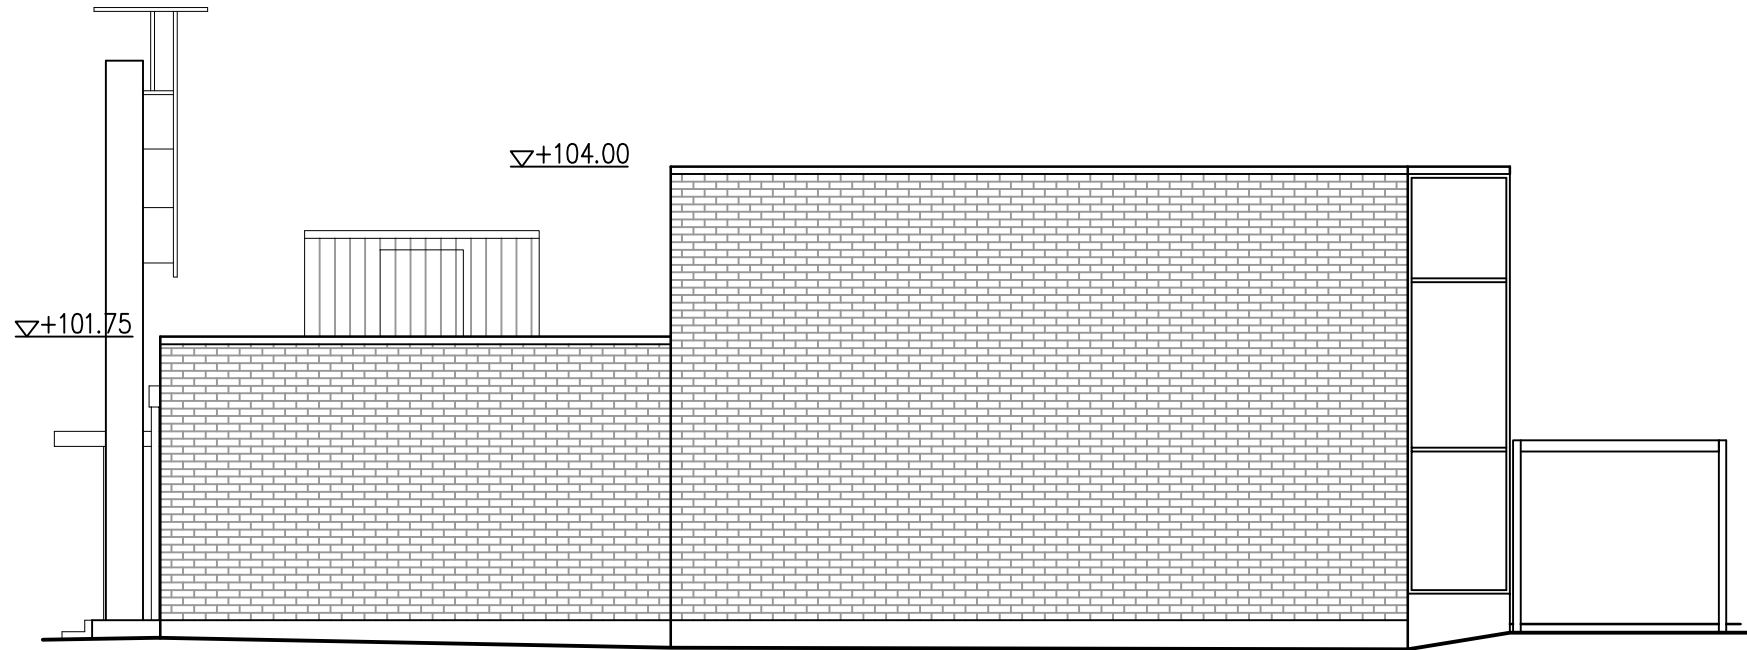

PÄÄTY ETELÄÄN

KUVA ON PIIRRETTY VANHOJEN JULKISIVUPIIRUSTUSTEN  
SEKÄ PAIKANPÄÄLLÄ TEHTYJEN TARKEMMITAUSTEN  
POHJALTA.

MUUTOS	PVM	MUUTOKSEN LAATU	TEKIJÄ
K.OSA/KYLÄ KUHOINEN	KORTTELI/TILA 210	TONTTI/RN: 0	—
RAKENNUSOIMENPIDE	PIIRUSTUSLAJI AJANTASAPIIRUSTUS	JUOKS. N: 0	
RAKENNUSKOHTEN NIMI JA OSOITE KUHOISTEN KIRJASTO TORITE 40, 17800 KUHOINEN	PIIRUSTUKSEN SISÄLTÖ JULKISIVUT	MITTAKAAVAT 1:100	
JAPI	Jaanan Piirtopalvelu Hyväkatu 1 33730 Tampere pvm 04.03.2013 piirtopalvelu@rakku.net	04.03.2013	ARK