


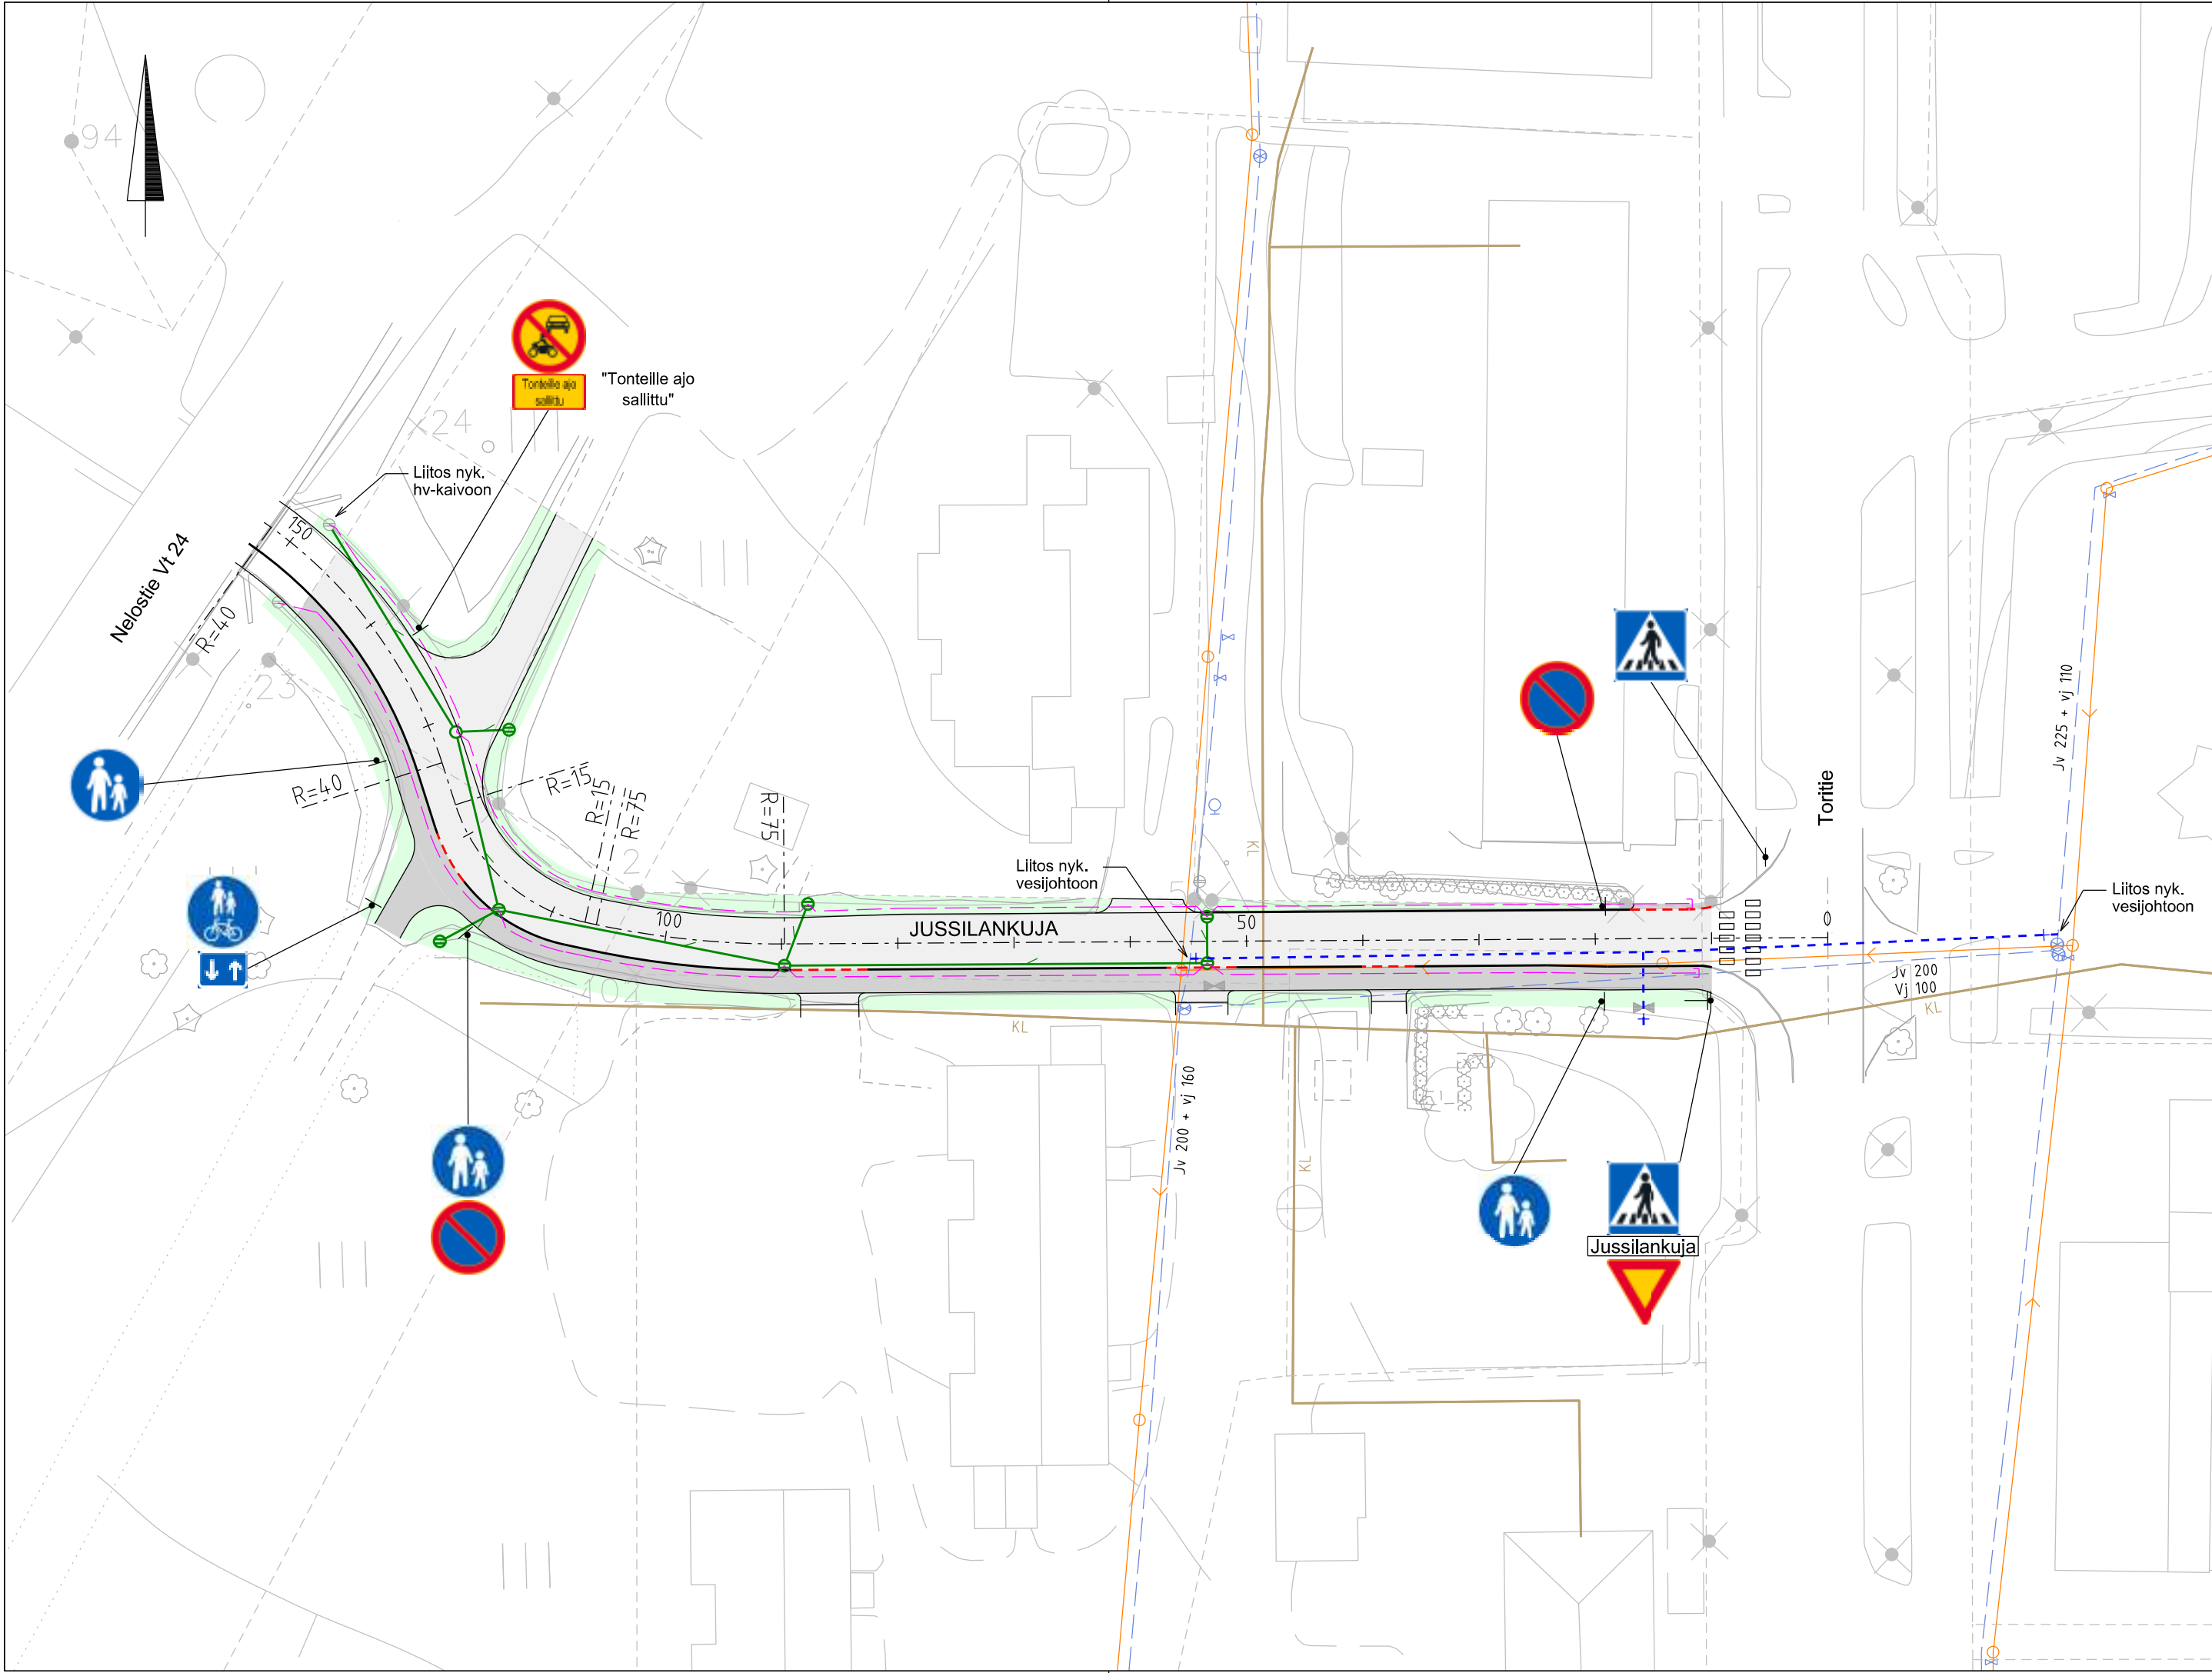

Merkinnät:

- Ajorata, Ab
- Kevyen liikenteen väylä/jalkakäytävä, Ab
- Viheralue, nurmetus, Luokka A3
- Päällysteen reuna
- Reunatuki, betonia, h=80 mm
Madallettu reunatuki, betonia
- Salaoja Ø 110 M
- Suunniteltu hulevesiviemäri ja -kaivo
- Suunniteltu vesijohto ja sulkuventtiili
- Nykyinen jätevesiviemäri
- Nykyinen vesijohto
- Nykyinen hulevesikaivo
- KL

Kaukolämpöjohto

Puut ja kasvillisuus poistetaan rakentamisen edellyttämässä laajuudessa

Suunnitelman koordinaatti- ja korkeusjärjestelmä: ETRS-GK25 / N2000

K.osa / Kylä	Kortteli / Tila	Tontti / Reknro	Viranomaisten merkintöjä	
Rakennustoimenpide			Piirustuslaji	Juokseva nro
Rakennuskohteen nimi ja osoite			Piirustuksen sisältö	Mittakaava
Kuhmoisten kunta Jussilankujan saneeraus			Asemapiirustus - Jussilankuja	1:500
 Teerikorventie 74 35820 Mänttä			Suunn.ala TKA	Työnro 2224465
			Piirustusnro A1	Tiedosto
Suunn. Juha Uotila			Muutos	
Päiväys 8.7.2022				