



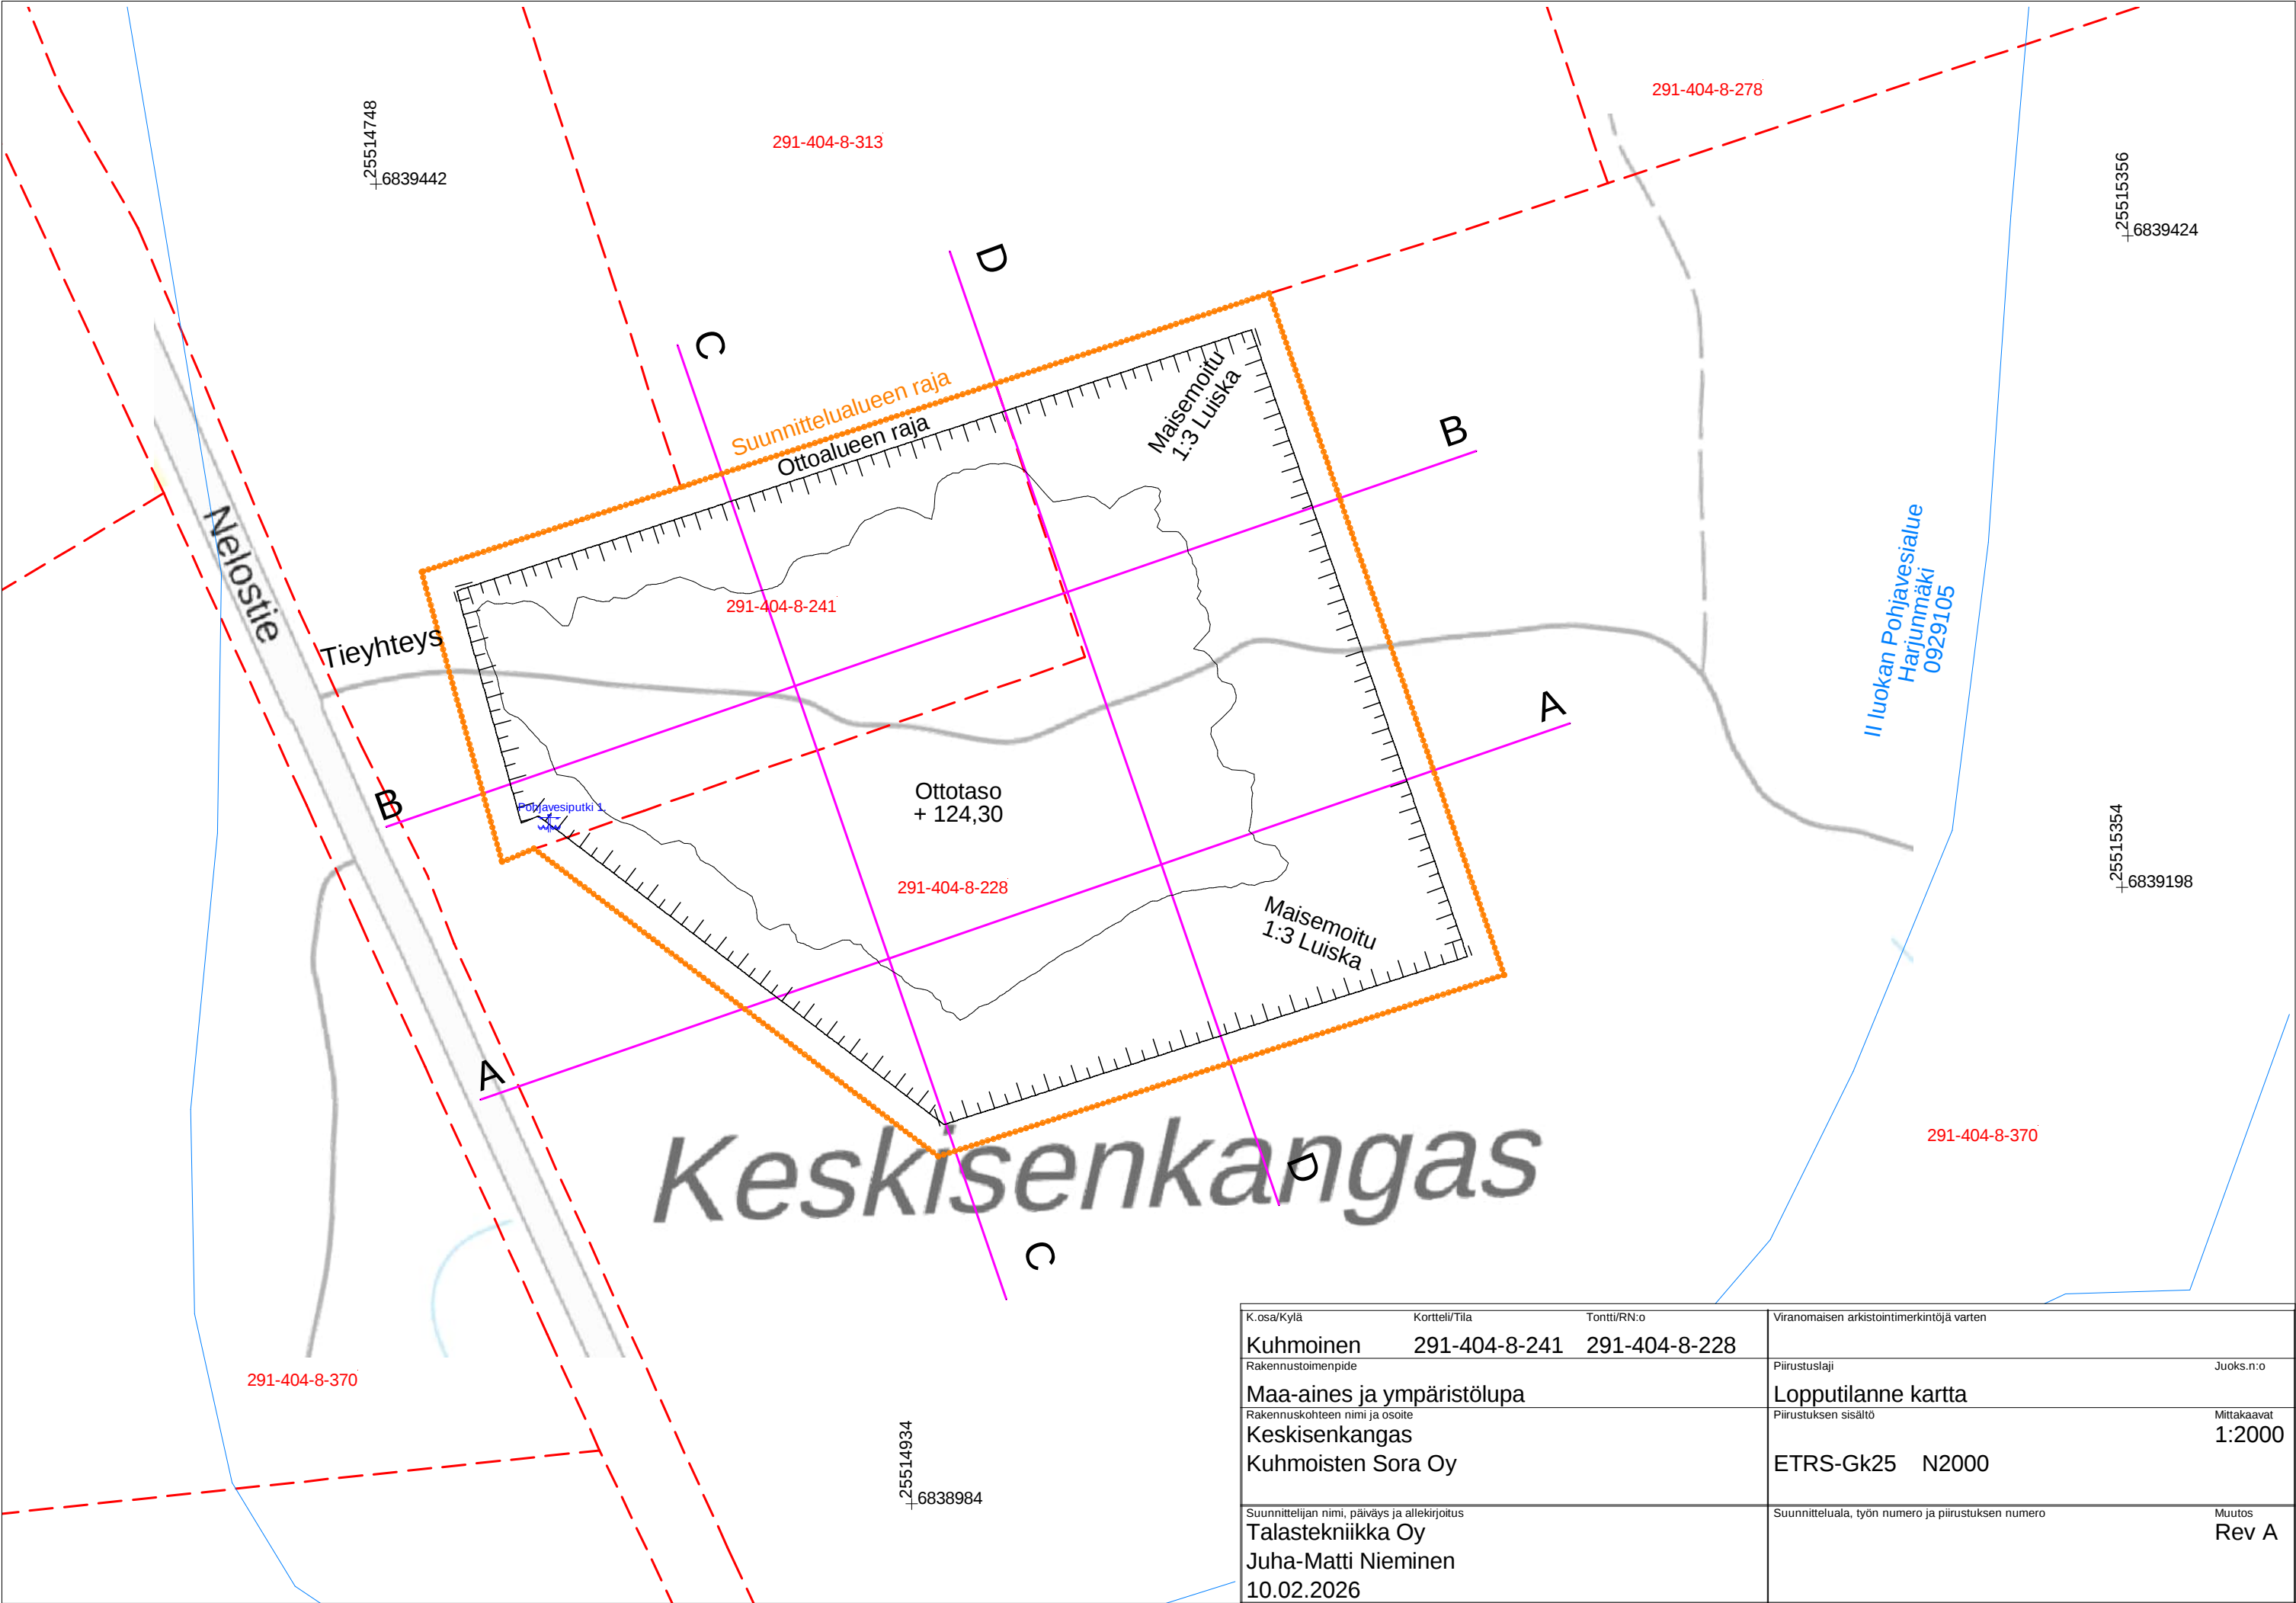

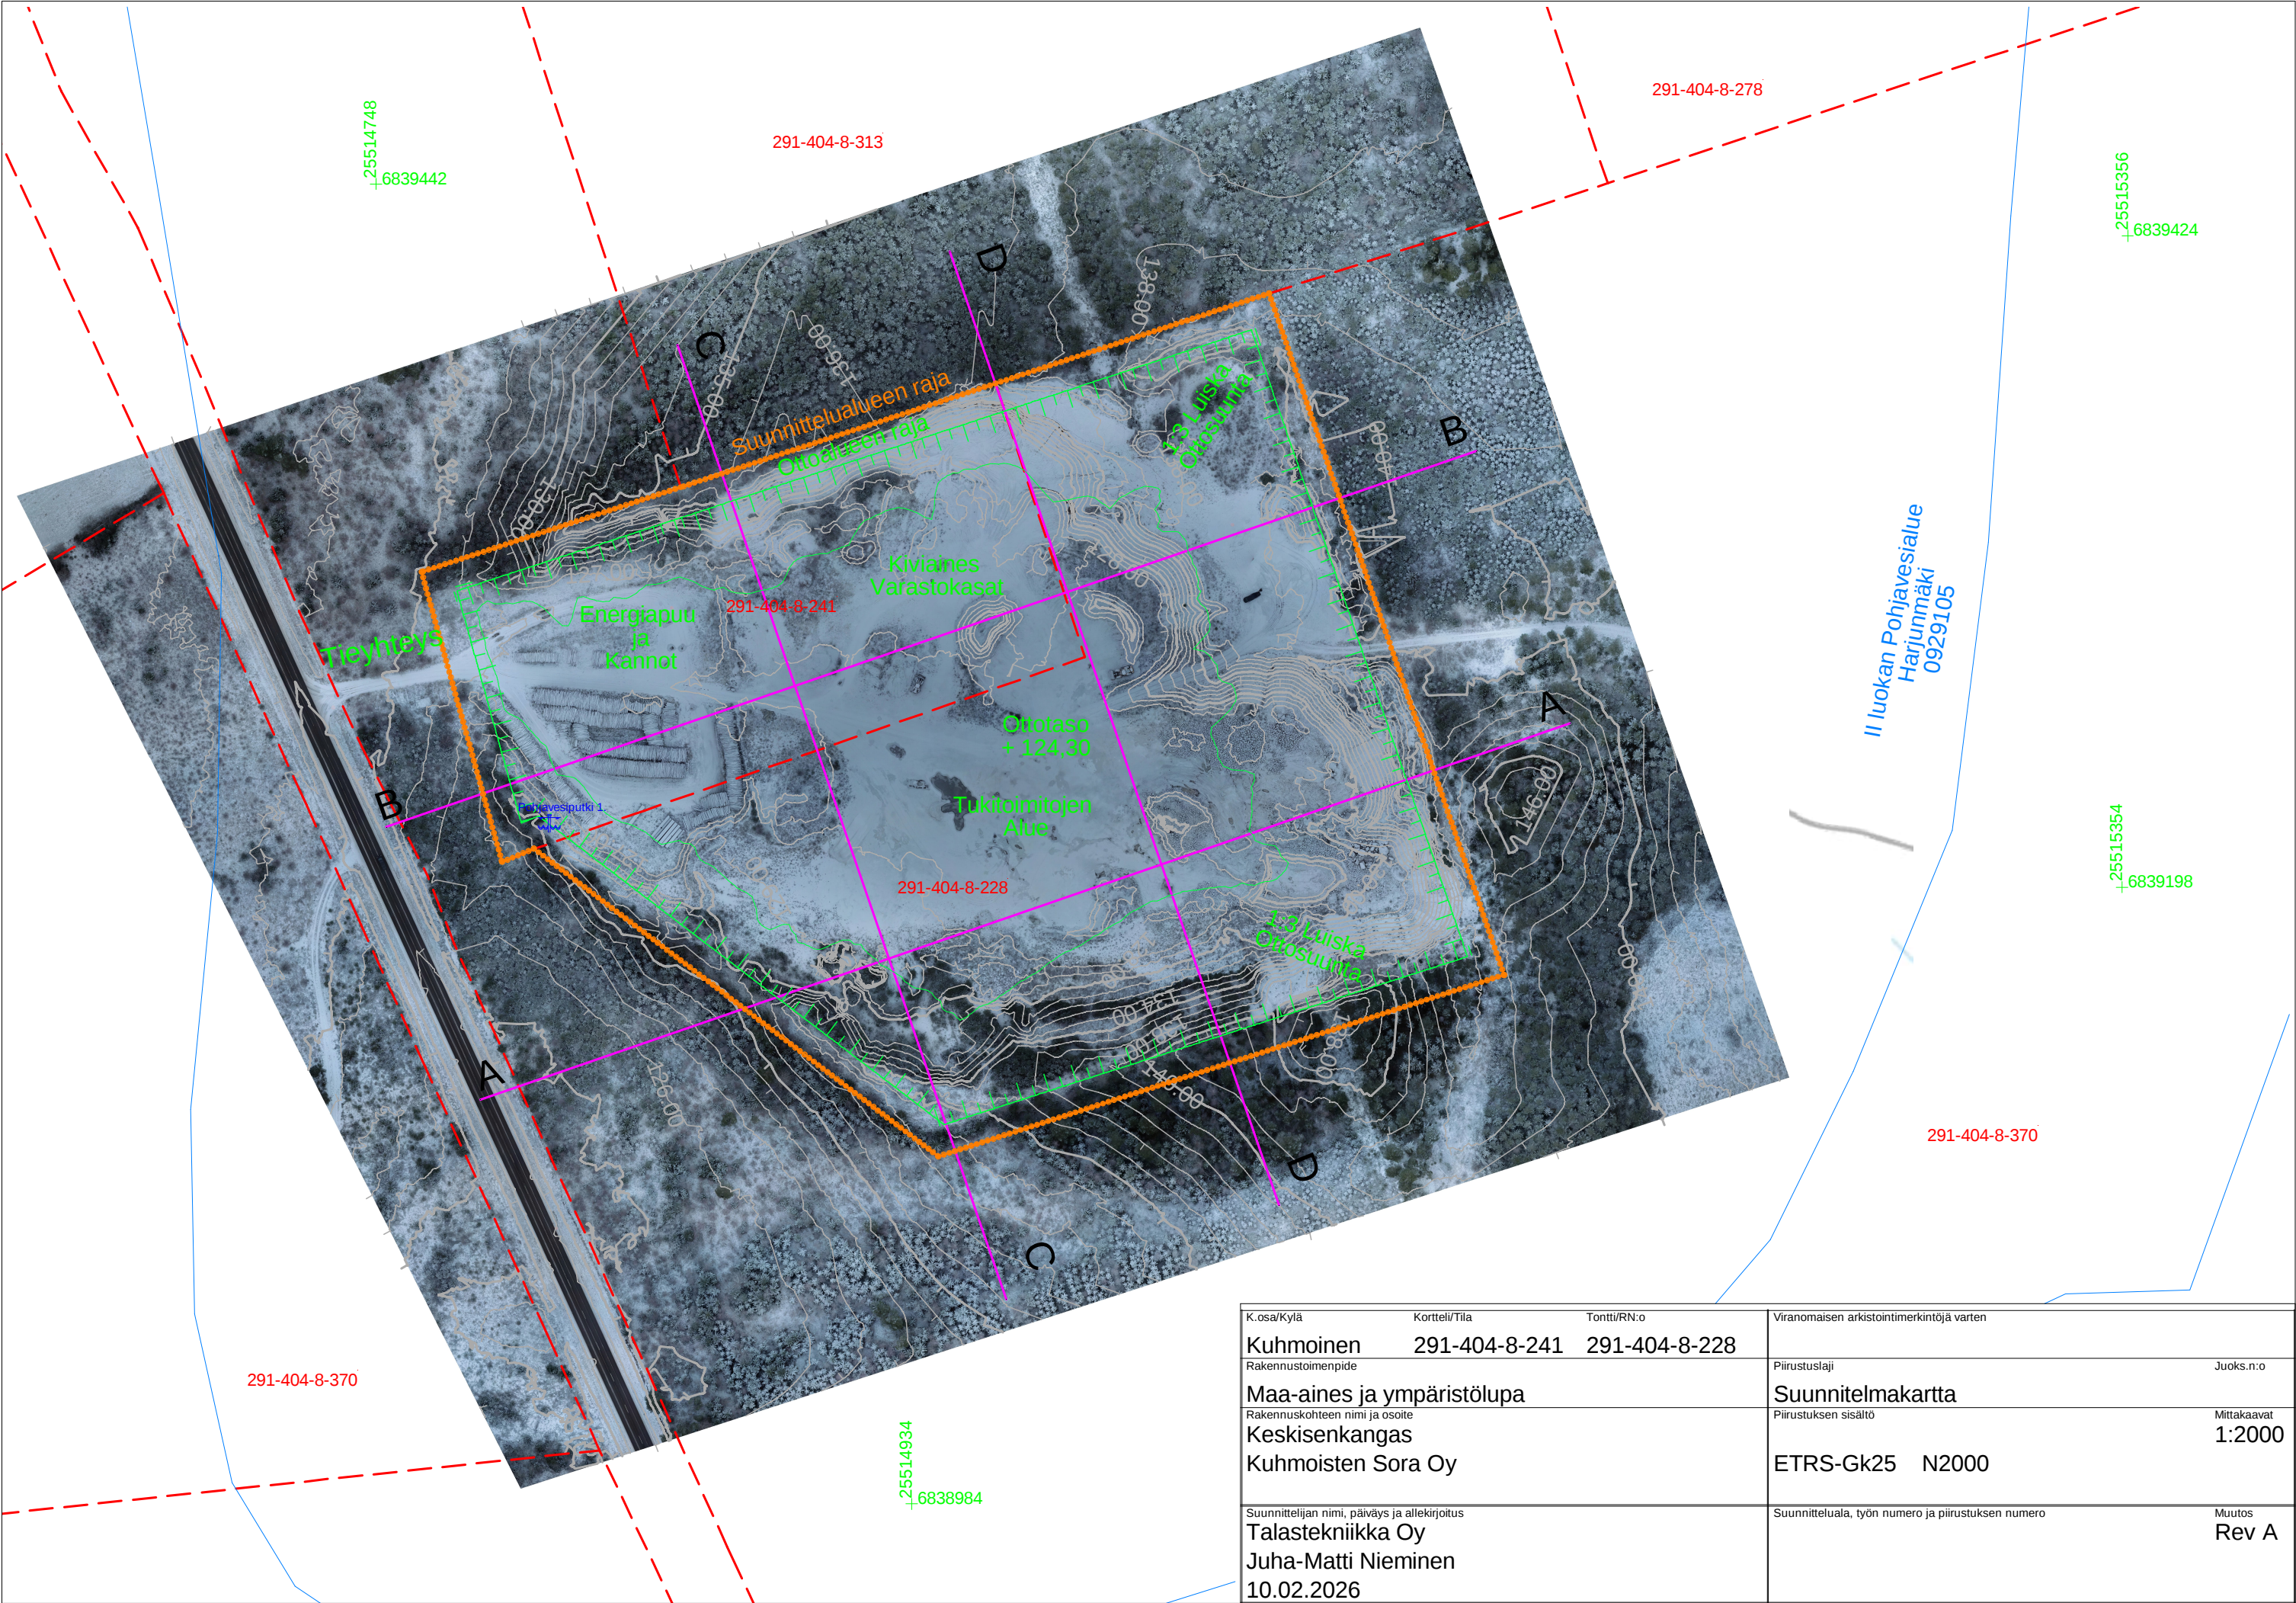

K.osa/Kylä	Kortteli/Tila	Tontti/RN:o	Viranomaisen arkistointimerkintöjä varten	
Kuhmoinen	291-404-8-241	291-404-8-228		
Rakennustoimenpide			Piirustuslaji	Juoks.n:o
Maa-aines ja ympäristölupa			Suunnitelmakartta	
Rakennuskohteen nimi ja osoite			Piirustuksen sisältö	Mittakaavat
Keskisenkangas				1:2000
Kuhmoisten Sora Oy			ETRS-Gk25 N2000	
Suunnittelijan nimi, päiväs ja allekirjoitus			Suunnitteluala, työn numero ja piirustuksen numero	Muutos
Talastekniikka Oy				Rev A
Juha-Matti Nieminen				
10.02.2026				